
04008670410020008



ΕΦΗΜΕΡΙΣ ΤΗΣ ΚΥΒΕΡΝΗΣΕΩΣ

ΤΗΣ ΕΛΛΗΝΙΚΗΣ ΔΗΜΟΚΡΑΤΙΑΣ

ΤΕΥΧΟΣ ΤΕΤΑΡΤΟ **Αρ. Φύλλου 867**

4 Οκτωβρίου 2002

ΠΕΡΙΕΧΟΜΕΝΑ

ΑΠΟΦΑΣΕΙΣ

ΑΠΟΦΑΣΕΙΣ

Αριθ. Δ12/οικ/37135 (1)

Εφαρμογή του άρθρου 1 του Ν. 653/77 για τη βελτίωση - διαπλάτυνση της επαρχ. Οδού Λεπούρων - Καρύστου με την κατασκευή του τμήματος από διασταύρωση προς «Πόρτο Λάφια» (Χ.Θ. 0+000) έως Χ.Θ. 9+854,37.

Η ΥΠΟΥΡΓΟΣ ΠΕΡΙΒΑΛΛΟΝΤΟΣ, ΧΩΡΟΤΑΞΙΑΣ ΚΑΙ ΔΗΜΟΣΙΩΝ ΕΡΓΩΝ

Έχοντας υπόψη:

1. Τις διατάξεις του Ν. 653/77 «Περί υποχρεώσεως των παρόδιων ιδιοκτητών για τη διάνοιξη οδών κ.λ.π.», όπως τροποποιήθηκε και συμπληρώθηκε με τους Ν. 960 (άρθρο 9 παρ. 4) Ν. 947/79 (άρθρο 62 παρ. 9 και 10), Ν. 1349/83 (άρθρο 14) και Ν. 1418/84 (άρθρο 25) σε συνδυασμό με την Α1/0/2/7/12.3.85 απόφαση Υπουργού ΠΕΧΩΔΕ.

2. Τις διατάξεις του Π.Δ. 929/1979 «Περί εκτελέσεως του άρθρου 1 του Ν. 653/1977».

3. Τις διατάξεις του Π.Δ. 69/88 «Περί Οργανισμού της Γενικής Γραμματείας Δημοσίων Έργων».

4. Το Ν. 2882/01 ΦΕΚ 17Α΄/2001 «Κώδικας Αναγκαστικών απαλλοτριώσεων».

5. Τη Δ12/30945/16.3.89 (Ε.30) Εγκύκλιο του Υπουργού ΠΕΧΩΔΕ.

6. Τη Δ16α/04/773/29.11.90 κοινή απόφαση Υπουργού Προεδρίας της Κυβέρνησης και του Αναπληρωτή Υπουργού ΠΕΧΩΔΕ για την εξαίρεση Διοικητικών πράξεων ή εγγράφων από τον κανόνα των τριών υπογραφών.

7. Τη Δ16α/01/29/Α.Φ.1/15.1.1996 Απόφαση τοποθέτησης Γενικών Διευθυντών.

8. Το Ν. 2052/92 και την Εγκύκλιο Δ 12/35572/23.7.92 με την οποία παρέχονται διευκρινίσεις και οδηγίες για την εφαρμογή του Ν. 2052/92.

9. Την αρ. Υ6/2001 (ΦΕΚ 1484/Β/2001) Απόφαση ανάθεσης αρμοδιοτήτων στους Υφυπουργούς ΠΕΧΩΔΕ Ιωάννη Τσακλίδη και Ροδούλα Ζήση.

10. Τη με αρ. Δ12/38446/20.12.01 απόφαση έγκρισης κτηματολογίων, αποφασίζουμε:

Ορίζουμε ότι:

1. Η επαρχιακή Οδός Λεπούρων - Καρύστου βελτιώνεται διαπλατύνεται με την κατασκευή του τμήματος από διασταύρωση προς «Πόρτο Λάφια» (Χ.Θ. 0+000) έως Χ.Θ. 9+854.37.

2. Έχουν εφαρμογή οι διατάξεις του άρθρου 1 του Ν. 653/77.

Η απόφαση αυτή να δημοσιευθεί στην Εφημερίδα της Κυβερνήσεως.

Αθήνα, 25 Σεπτεμβρίου 2002

Ο ΥΦΥΠΟΥΡΓΟΣ

Ι. ΤΣΑΚΛΙΔΗΣ

Αριθ. Οικ.4807 (2)

Επικύρωση καθορισμού οριογραμμών υδατορέματος στα υπ. αρ. 1, 3 και 5 αγροτεμάχια της οριστικής διανομής έτους 1960 του αγροκτήματος Άνω Ζερβοχωρίων του Δήμου Ειρηνούπολης Ν. Ημαθίας.

Ο ΓΕΝΙΚΟΣ ΓΡΑΜΜΑΤΕΑΣ ΠΕΡΦΕΡΕΙΑΣ ΚΕΝΤΡΙΚΗΣ ΜΑΚΕΔΟΝΙΑΣ

Έχοντας υπόψη:

1) Τις διατάξεις του άρθρου 5 του Ν.3010/23.4.2002 Εναρμόνιση του Ν. 1650/1986 με τις οδηγίες 97/11 Ε.Ε και 96/61 Ε.Ε., διαδικασία οριοθέτησης και ρυθμίσεις θεμάτων για τα υδατορέματα και άλλες διατάξεις» ΦΕΚ 91Α/25.4.2002.

2) Τις διατάξεις του Ν.2503/1997 «Διοίκηση, οργάνωση της Περιφέρειας, ρύθμιση θεμάτων για την τοπική αυτοδιοίκηση και άλλες διατάξεις» (ΦΕΚ 107 Α/1997).

3) Τις διατάξεις του άρθρου 29α του Ν. 1558/1985 «Κυβέρνηση και Κυβερνητικά όργανα (ΦΕΚ 137Α/1985) που προστέθηκε με το άρθρο 27 του Ν. 2081/1992 (ΦΕΚ 154 Α/1992 και αντικαταστάθηκε με την παράγραφο 2α του άρθρου 1 του Ν. 2469/1997 (ΦΕΚ 38Α/1997).

4) Τις διατάξεις του Ν. 2831/2000 «Τροποποίηση των διατάξεων του Ν. 1577/1985 Γενικός Οικοδομικός κανονισμός και άλλες Πολεοδομικές διατάξεις» (ΦΕΚ 140 Α/2000).

5) Την με αρ. 3/2001 Απόφαση του Δημοτικού συμβουλίου Ειρηνούπολης Ν. Ημαθίας.

6) Την από 4.1.2001 εγκεκριμένη, από την Δ/νση Τεχνικών υπηρεσιών Ημαθίας, υδρολογική μελέτη για τον καθορισμό των οριογραμμών του υδατορέματος με τα σχετικά διαγράμματα, αποφασίζουμε:


Επικυρώνεται ο καθορισμός των οριογραμμών ρέματος στα υπ. αρ. 1, 3 και 5 αγροτεμάχια της οριστικής διανομής έτους 1960 του αγροκτήματος Άνω Ζερβοχωρίων του Δήμου Ειρηνούπολης Ν. Ημαθίας, όπως ορίζονται από τα στοιχεία Α, Β, Γ, Δ, Ε, Στ, Ζ, Θ, Ι, Κ, Λ - Ν΄, Μ΄, Ε΄, Στ΄Ζ΄, Θ΄, Ι΄, Κ΄, Λ΄, - Α΄, Β΄ - Γ΄΄, Δ΄΄, Ε΄΄, Ζ΄΄, Η΄΄ και απεικονίζονται στο συνημμένο της απόφασης Τοπογραφικό διάγραμμα.

Η παρούσα απόφαση να δημοσιευθεί στην Εφημερίδα της Κυβερνήσεως μαζί με το Τοπογραφικό διάγραμμα κλίμακας 1:500 που τη συνοδεύουν.

Η ισχύς της παρούσας αρχίζει από τη δημοσίευσή της στο ΦΕΚ.

Θεσσαλονίκη, 16 Σεπτεμβρίου 2002

Ο Γενικός Γραμματέας Περιφέρειας
ΗΛΙΑΣ ΛΙΑΚΟΠΟΥΛΟΣ

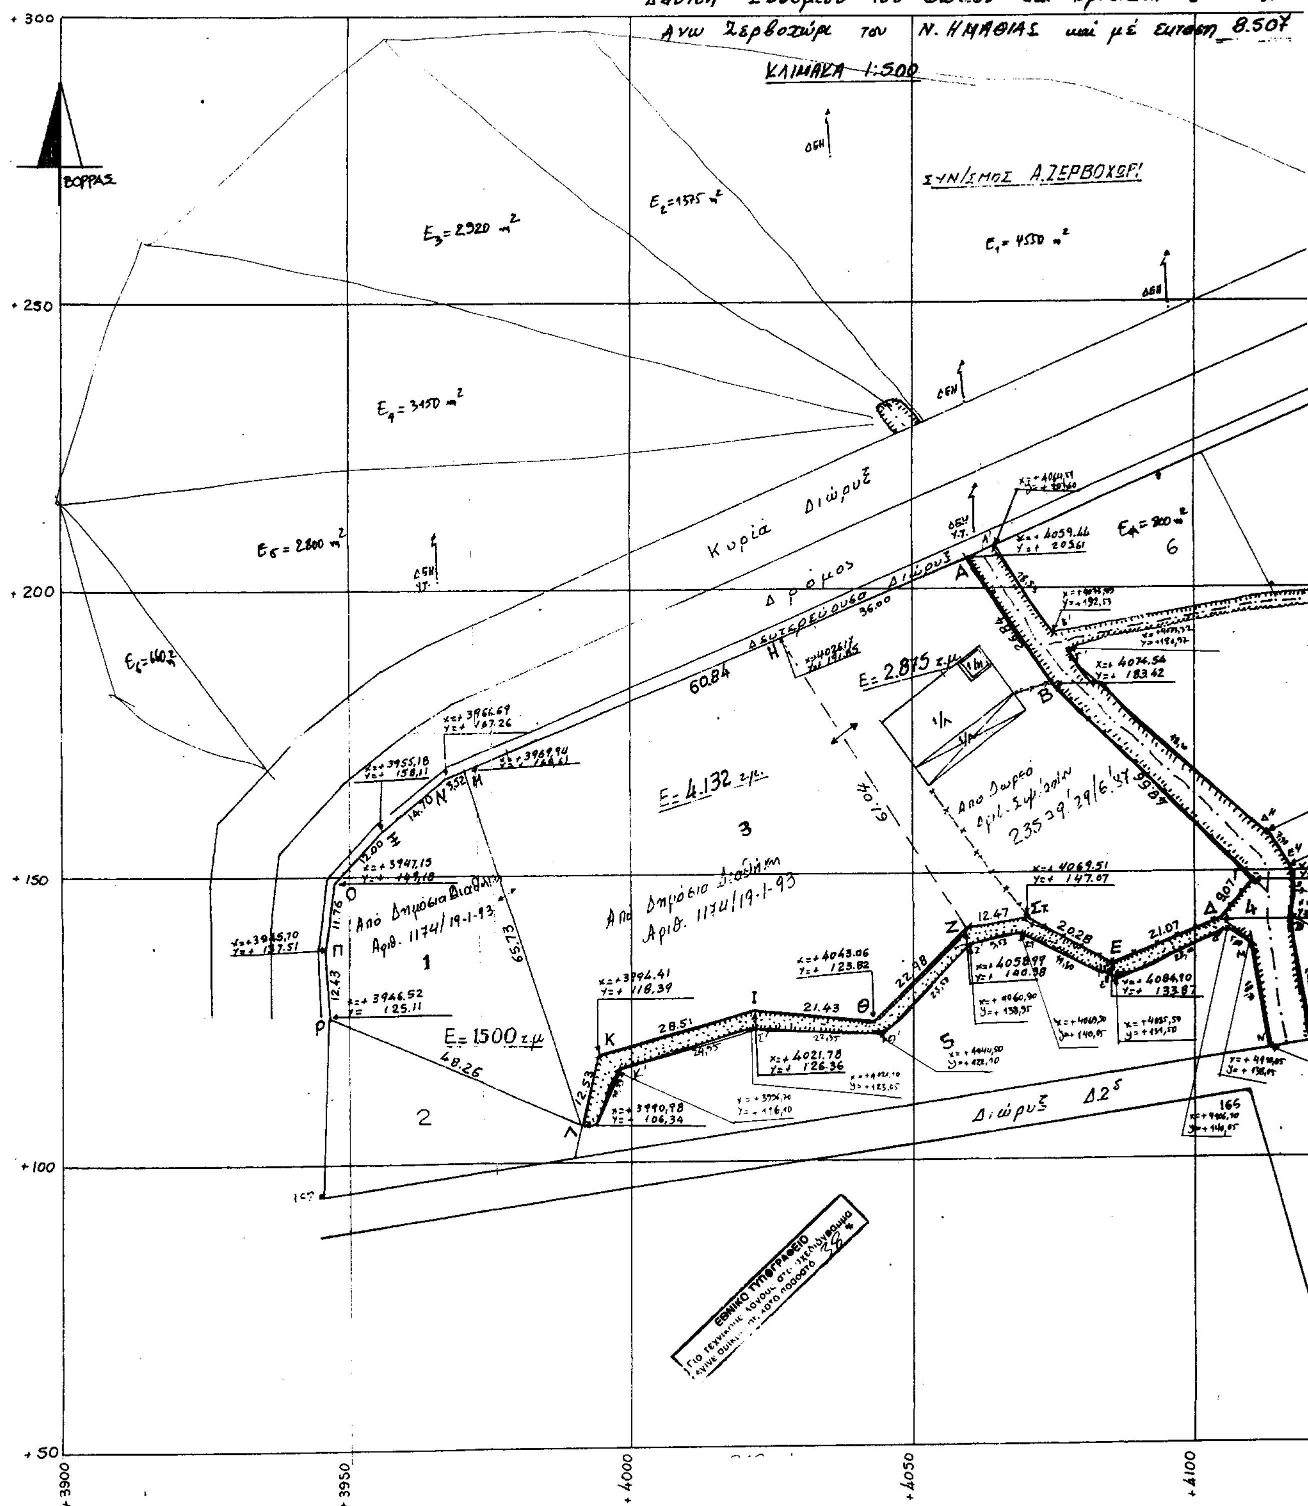

ΤΟΠΟΓΡΑΦΙΚΟ ΔΙΑΓΡΑΜΜΑ
ΚΛΙΜΑΚΑ 1:500
ΒΟΡΡΑΣ
ΣΥΝ/ΣΜΟΣ Α.ΖΕΡΒΟΧΩΡΙ
Κυρία Διώρυξ
Δρόμος
Δευτερεύουσα Διώρυξ
Διώρυξ Δ.2
Ε= 2.875 τ.μ.
Ε= 4.132 τ.μ.
Ε= 1500 τ.μ.

1 Μ Α

Ιδιοκτησίας

στο Αγρόκτημα

Έκταση 8.507 τ.μ.

ΑΠΟΣΠΑΣΜΑ ΑΠΟ ΔΙΑΝΟΜΗ ΚΛ. 1:5000

ΑΝΑΔΑΣΜΟΣ ΖΕΡΒΟΧΩΡΙΟΥ 1960

ΚΛΙΜΑΚΑ 1:5000

ΣΥΝΟΙΚΙΣΜΟΣ ΖΕΡΒΟΧΩΡΙ

Π. ΖΕΡΒΟΧΩΡΙ

ΒΕΡΟΙΑ

ΔΕΗ Υ.Τ.

Ανάλυση Εκτάσεων

1. Τό τμήμα του υπ' αριθμ. 3 Αναδασμού 1960 και με στοιχεία Α, Β, Γ, Δ, Ε, Στ, Ζ, Η, Α, εκτάσεως 2.875 τ.μ. προέρχεται από Δωρεά αριθ. 23579/29/6/87.
2. Το τμήμα του υπ' αριθμ. 3 Αναδασμού 1960 και με στοιχεία Η, Ζ, Θ, Ι, Κ, Λ, Μ, Η εκτάσεως 4.132 τ.μ. και με προέρχεται από Δημόσια Διαθήκη αριθ. 1174/19-1-93.
3. Τό με αριθ. 1 Αναδασμού 1960 και με στοιχεία Λ, Ρ, Π, Ο, Ξ, Ν, Μ, Λ εκτάσεως 1500 τ.μ. προέρχεται από Δημόσια Διαθήκη αριθμ. 1174/19-1-93.-

Σημείωση: τα Όρια υποδείχθηκαν από τον ίδιο τον Ενδιαφερόμενο.-

ΕΛΛΗΝΙΚΗ ΔΗΜΟΚΡΑΤΙΑ
ΝΟΜΑΡΧΙΑΚΗ ΑΥΤΟΔΙΟΙΚΗΣΗ ΗΜΑΘΙΑΣ
ΓΙΝΕΤΑΙ
4-1-2001

ΠΕΡΙΦΕΡΕΙΑ ΚΕΝΤΡΙΚΗΣ ΜΑΚΕΔΟΝΙΑΣ
Δ.Π.Σ.Χ.Ω.
Νομός: Ημαθίας/Δήμος Ειρηνούπολης
Οικισμός: Αγρόκτημα Άνω Ζερβοχωρίου
Θέμα: Απόφαση καθορισμού οριογραμμών υδατορέματος
Ο Πρόεδρος

Ημερομηνία: 16-09-2002

ΒΕΡΟΙΑ, ΜΑΡΤΙΟΣ 2000
Ο ΜΗΧΑΝΙΚΟΣ

ΣΤΕΡΓΙΟΣ Κ. ΥΦΑΛΕΡΑΣ
ΔΙΠΛ. ΑΡΧΙΤΕΚΤΩΝ ΜΗΧΑΝΙΚΟΣ
ΑΝΩΤΑΤΗ ΠΟΛΥΤΕΧΝΙΚΗ ΣΧΟΛΗ
ΡΗΝΑΝΙΑΣ - ΒΕΣΤΦΑΛΙΑΣ ΑΑΧΕΝ
ΜΕΛΟΣ Τ.Ε.Ε. ΑΡΙΘΜΟΣ ΜΗΤΡΩΟΥ 38722

ΧΡΗΣΤΟΣ ΝΤΑΡΑΠΑΝΗΣ
ΠΟΛΙΤΙΚΟΣ ΜΗΧΑΝΙΚΟΣ

+4100 +4150 +4200

Αριθ. 3778 (3)

Έγκριση πινακίδας εφαρμογής Ρ.Σ. επέκτασης Στενημάχου Δ. Δράμας

Ο ΝΟΜΑΡΧΗΣ ΔΡΑΜΑΣ

Έχοντας υπόψη:

1. Το Ν. Δ/γμα της 17.7.23 «περί σχεδίων πόλεων κλπ.» όπως τροποποιήθηκε και ισχύει σήμερα.

2. Το Ν. 1577/18.12.1985 «περί Γ.Ο.Κ.» όπως τροποποιήθηκε και ισχύει σήμερα.

3. Το άρθρο 155 του κώδικα βασικής πολεοδομικής νομοθεσίας (ΦΕΚ 580/Δ/27.7.99).

4. Την πολεοδομική μελέτη της περιοχής, η οποία εγκρίθηκε με το από 22.12.1994 Π.Δ. (ΦΕΚ 1386/Δ/30.12.1994).

5. Την θεωρημένη από την Τεχνική Υπηρεσία του Δήμου Δράμας πινακίδα εφαρμογής, σε κλίμακα 1:500, της πολεοδομικής μελέτης επέκτασης Στενημάχου.

6. Τη γνωμοδότηση με αριθ. 37 /11.12.2001 του Συμβουλίου ΠΕ.ΧΩ. Ν. Δράμας, αποφασίζουμε:

Εγκρίνουμε την πινακίδα εφαρμογής της πολεοδομικής μελέτης περιοχής Στενημάχου Δ. Δράμας, όπως αυτές υποβλήθηκαν από το Δήμο Δράμας και εγκρίθηκαν ομόφωνα από το Συμβούλιο ΠΕ.ΧΩ. Ν. Δράμας.

Από τις διατάξεις της απόφασης αυτής δεν προκαλείται δαπάνη σε βάρος του κρατικού προϋπολογισμού.

Η απόφαση αυτή μαζί με τα σχετικά διαγράμματα να δημοσιευτεί στην Εφημερίδα της Κυβερνήσεως.

Δράμα, 24 Σεπτεμβρίου 2002

Ο Νομάρχης


ΚΩΝΣΤΑΝΤΙΝΟΣ ΕΥΜΟΙΡΙΔΗΣ


ΔΙΑΓΡΑΜΜΑ ΕΦΑΡΜΟΓΗΣ ΡΥΜΟΤΟΜΙΑΣ
ΣΤΗΝ ΣΤΕΝΗΜΑΧΟ ΔΡΑΜΑΣ
ΚΛΙΜΑΚΑ 1 : 500

ΥΠΟΥΡΓΕΙΟ ΠΕ. ΧΩ. ΔΕ ΝΟΜΑΡΧΙΑΚΗ ΑΥΤΟΔΙΟΙΚΗΣΗ ΔΡΑΜΑΣ - ΚΑΒΑΛΑΣ - ΞΑΝΘΗΣ ΔΗΜΟΣ ΔΡΑΜΑΣ		
ΜΕΛΕΤΗ ΕΦΑΡΜΟΓΗΣ ΕΠΕΚΤΑΣΗΣ ΕΓΚΕΚΡΙΜΜΕΝΟΥ ΣΧΕΔΙΟΥ ΤΗΣ ΠΕΡΙΟΧΗΣ ΣΤΕΝΗΜΑΧΟΥ ΔΡΑΜΑΣ		
ΔΙΑΓΡΑΜΜΑ ΕΦΑΡΜΟΓΗΣ ΡΥΜΟΤΟΜΙΑΣ		
ΚΛΙΜΑΚΑ 1 : 500	Δ/ΓΜΑ ΕΓ/ΣΗΣ : Φ.Ε.Κ. 1386Δ / 30-12-94	
	ΗΜΕΡΟΜΗΝΙΑ	ΥΠΟΓΡΑΦΗ
ΜΕΛΕΤΗΤΕΣ: Π. ΖΗΝΑΣ (ΤΟΠ. ΜΗΧΑΝΙΚΟΣ) Ι. ΜΑΤΣΙΝΗΣ (ΑΡΧΙΤ. ΜΗΧΑΝΙΚΟΣ)	28/2/2002	
ΕΠΙΒΛΕΨΗ: ΤΣΙΜΠΑΣ ΓΕΩΡΓΙΟΣ (ΤΟΠ. ΜΗΧΑΝΙΚΟΣ) - ΚΑΡΑΓΚΟΥΛΟΥ ΘΕΣ/ΝΙΚΗ (ΤΟΠ. ΜΗΧΑΝΙΚΟΣ)		1/3/2002
ΘΕΩΡΗΣΗ: α) Για τη Δ.Τ.Υ. Δήμου Δράμας Ιωάννα Παπαδοπούλου Πολιτικός μηχ/κός 1/3/2002		
ΑΠΟΦΑΣΗ ΚΥΡΩΣΗΣ ΝΟΜΑΡΧΗ		
ΤΡΟΠΟΠΟΙΗΣΕΙΣ		Ε Θ Ε Ω Ρ Η Θ Η Η Δ/ντρια Δ/νσης Πολεοδομίας και Περιβάλλοντος Ν. Δράμας
2778/02 ... Δράμας		
Ο Προϊστάμενος Τμ. Π.Μ.Α.Ι.Τ. Δ/νσης Πολεοδομίας Περιβάλλοντος Δράμας		Αναστασία Σπελιάδου-Μπιζιούρα Αρχιτέκτων Μηχανικός με βαθμό Α΄ ΝΠ

583
1Π
2Π
1Κ
ΟΔΟΣ ΚΑΒΑΛΗΣ
ΟΡΙΟ ΣΥΝΟΙΚΙΑΣ
ΟΡΙΟ ΠΥΚΝΟΔΟΜΗΣΗΣ
1072
Γ583Α
1074
Γ583Β
2Κ

Εθνικό Τυπογραφείο
Για τεχνικούς λόγους στο σχεδιάγραμμα
έγινε σμίκρυνση κατά ποσοστό ..%

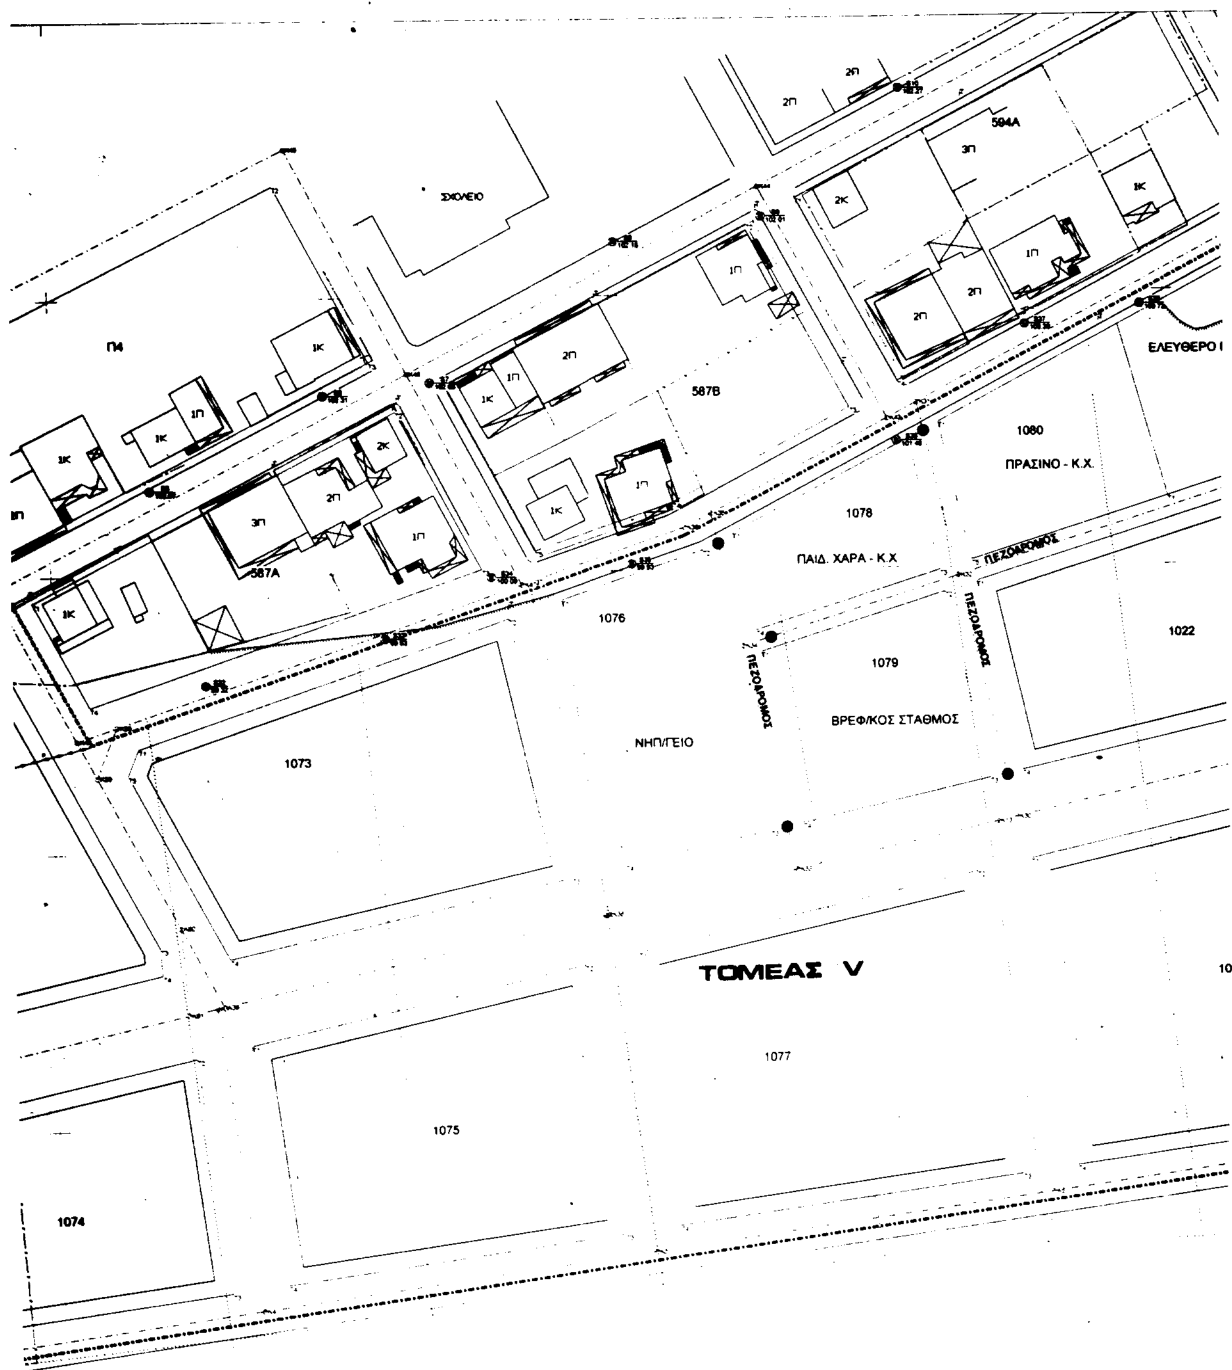
ΣΧΟΛΕΙΟ
Π4
2Π
594Α
3Π
2Κ
1Κ
1Π
587Β
587Α
ΕΛΕΥΘΕΡΟ
1080
ΠΡΑΣΙΝΟ - Κ.Χ.
1078
ΠΑΙΔ. ΧΑΡΑ - Κ.Χ
ΠΕΖΟΔΡΟΜΟΣ
1076
1079
1022
ΒΡΕΦ/ΚΟΣ ΣΤΑΘΜΟΣ
ΝΗΠ/ΓΕΙΟ
1073
ΤΟΜΕΑΣ V
1077
1075
1074
Π1

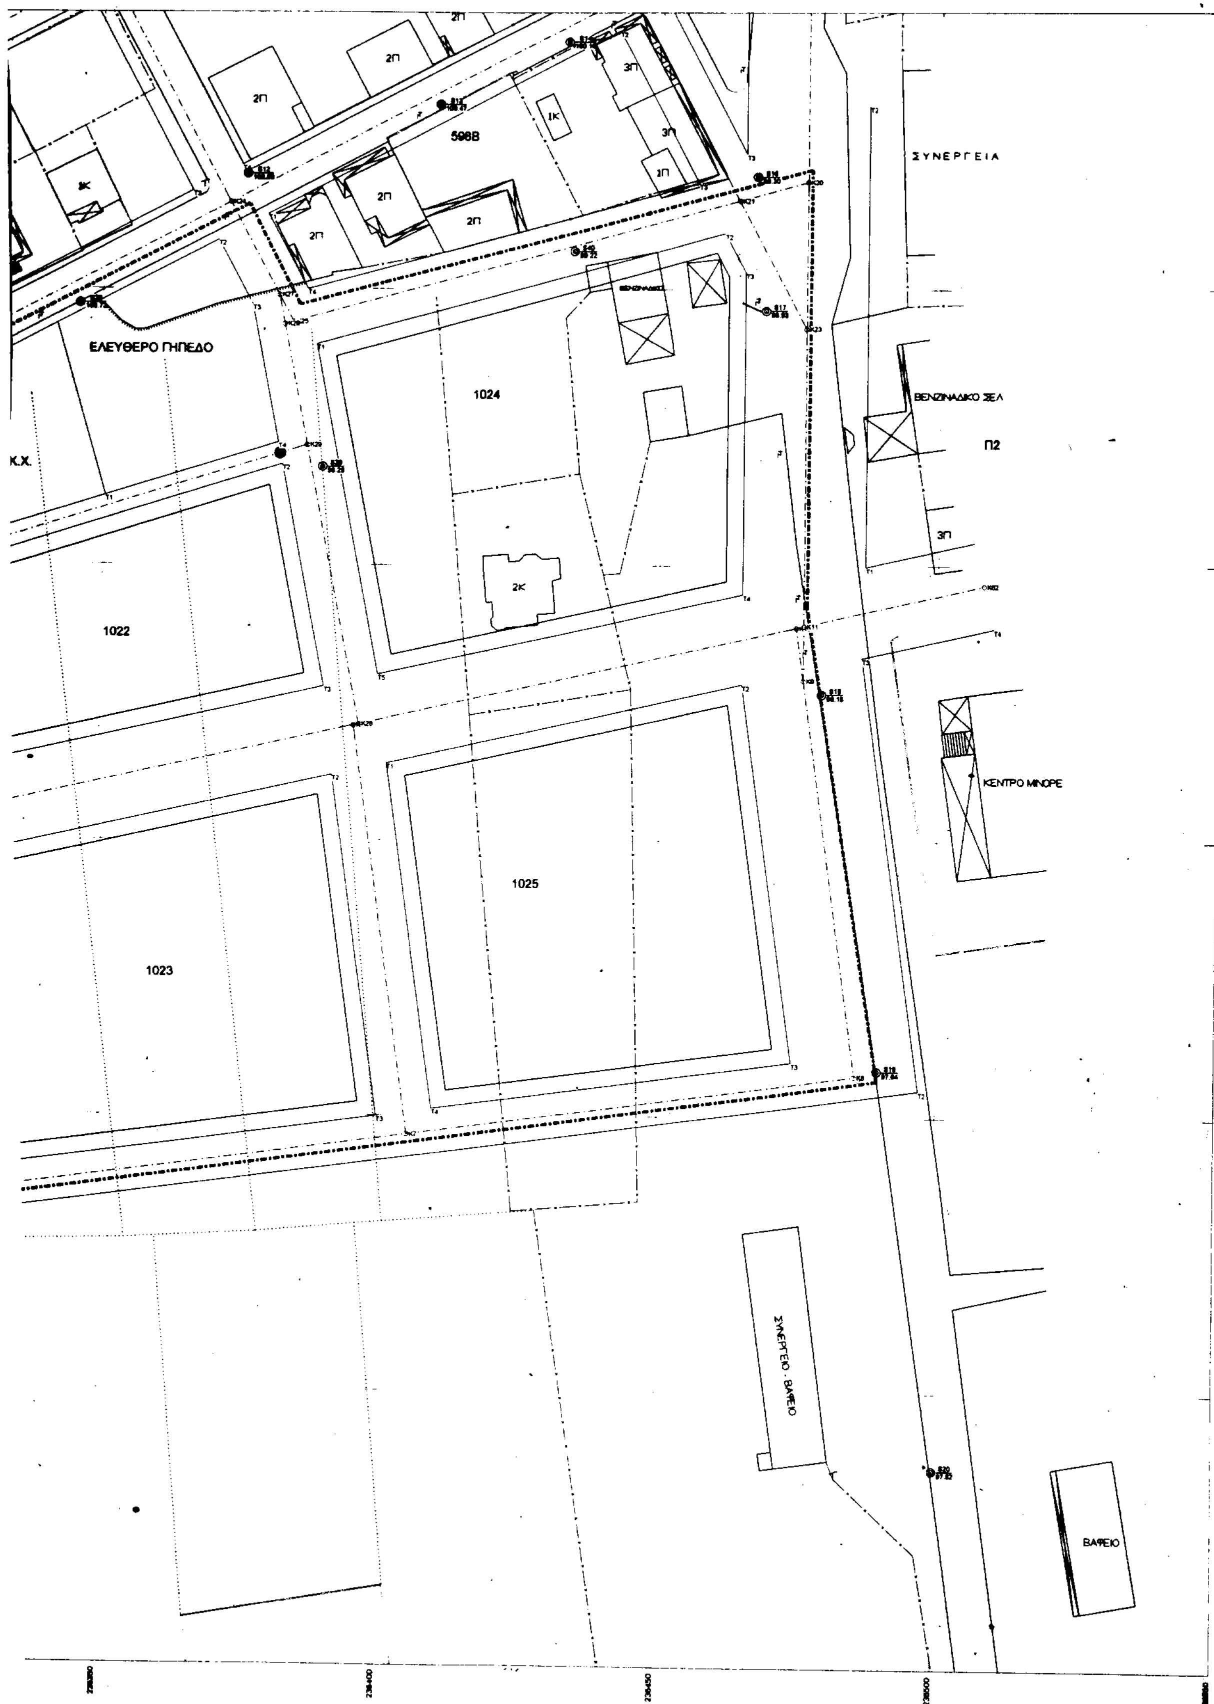

2Π
2Π
2Π
3Π
1Κ
598Β
3Π
2Π
1Π
2Π
2Π
ΣΥΝΕΡΓΕΙΑ
ΕΛΕΥΘΕΡΟ ΓΗΠΕΔΟ
1024
ΒΕΝΖΙΝΑΔΙΚΟ ΞΕΛ
Π2
Κ.Χ.
3Π
2Κ
1022
ΚΕΝΤΡΟ ΜΙΝΟΡΕ
1025
1023
ΣΥΝΕΡΓΕΙΟ - ΒΑΦΕΙΟ
ΒΑΦΕΙΟ